



ΕΦΗΜΕΡΙΣ ΤΗΣ ΚΥΒΕΡΝΗΣΕΩΣ

ΤΗΣ ΕΛΛΗΝΙΚΗΣ ΔΗΜΟΚΡΑΤΙΑΣ

ΤΕΥΧΟΣ ΤΕΤΑΡΤΟ — Αρ. Φύλλου **1031**

28 Νοεμβρίου 1995

ΠΕΡΙΕΧΟΜΕΝΑ

ΑΝΑΔΑΣΩΣΕΙΣ

ΑΠΟΦΑΣΕΙΣ

ΑΠΑΛΛΟΤΡΙΩΣΕΙΣ

ΑΝΑΚΟΙΝΩΣΕΙΣ

ΠΟΛΕΟΔΟΜΙΑ

ΑΠΟΦΑΣΕΙΣ

ΑΝΑΔΑΣΩΣΕΙΣ

ΑΠΟΦΑΣΕΙΣ

Αριθ. 997 (1)

Κήρυξη αναδασωτέας έκτασης εμβ. 40 στρ. στη θέση «Πύστη» περιοχής Κοινότητας Μαυρομάτιου Ν. Βοιωτίας.

Ο ΠΕΡΙΦΕΡΕΙΑΚΟΣ Δ/ΝΤΗΣ Ν. ΒΟΙΩΤΙΑΣ

Έχοντας υπόψη:

1. Τις διατάξεις του άρθρου 117 παρ. 3 του Συντάγματος της Χώρας.

2. Τις διατάξεις των άρθρων 38 παρ. 1 και 41 παρ. 1 του Ν. 998/79 «περί προστασίας των Δασών κ.λπ.» ως και το άρθρ. 12 παρ. 2 του Ν. 2040/92 «Ρύθμιση θεμάτων αρμοδιότητας Υπ. Γεωργίας κ.λ.π.».

3. Τις διατάξεις για Διοικητική Αποκέντρωση και μεταβίβαση αρμοδιοτήτων και Ν. 2240/94.

4. Τις διαταγές του Υπουργείου Γεωργίας: α) 160417/1180/8.7.80 και β) 182447/3049/24.9.80.

5. Την αρ. 3221/2.11.95 πρόταση του Δασαρχείου Θηβών για κήρυξη ως αναδασωτέας της αναφερομένης στο θέμα έκτασης που καλυπτόταν από δασική βλάστηση (πουρνάρι) και καταστράφηκε από πυρκαϊά στις 3.9.1995.

6. Την ανάγκη προστασίας της έκτασης και επανεγκατάστασης της δασικής βλάστησης, αποφασίζουμε:

Κηρύσσουμε αναδασωτέα, με σκοπό τη διατήρηση του δασικού χαρακτήρα, την προστασία και αποκατάσταση της δασικής βλάστησης με φυσική αναγέννηση, τη δημόσια δασική έκταση εμβ. 40 στρ. που κάηκε στις 3 Σεπτεμβρίου 1995 και βρίσκεται στη θέση «Πύστη» περιοχής Κοινότητας Μαυρομάτιου.

Η παραπάνω αναδασωτέα έκταση προσδιορίζεται από τα στοιχεία Α-Β-Γ-Δ-Α και σημειώνεται στο απόσπασμα χάρτη με κλίμακα 1:20.000 που αποτελεί αναπόσπαστο μέρος της απόφασης αυτής και ορίζεται όπως παρακάτω:

Ανατολικά: Με δασικές αγροτικές εκτάσεις.

Δυτικά: Με αγροτικό δρόμο.

Βόρεια: Με δασικές αγροτικές εκτάσεις.


Νότια: Με δασικές εκτάσεις.


Η απόφαση αυτή να δημοσιευθεί στην Εφημερίδα της Κυβερνήσεως.

Λεβάδεια, 7 Νοεμβρίου 1995

Ο Περιφερειακός Διευθυντής

ΣΤΑΜ. ΤΣΟΥΛΟΥΧΟΠΟΥΛΟΣ

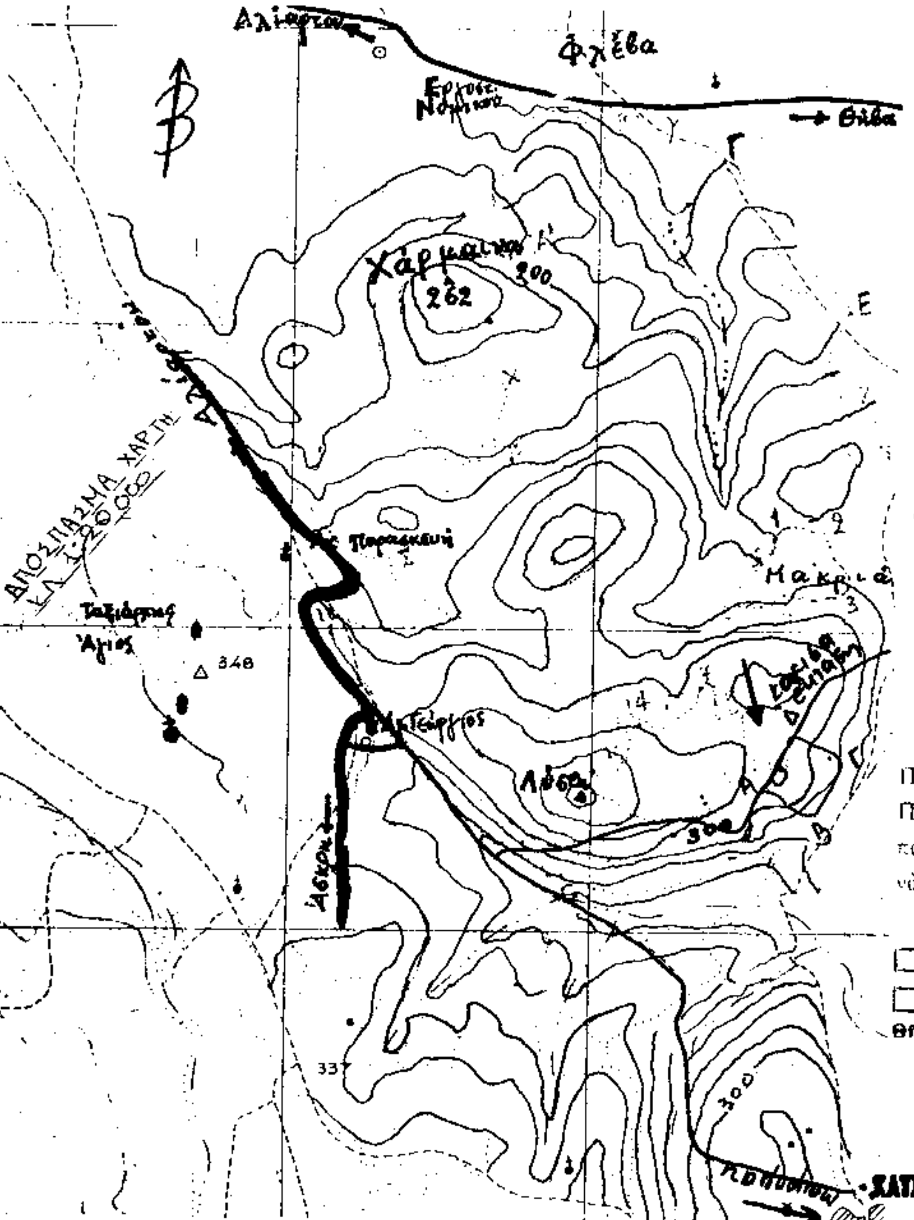

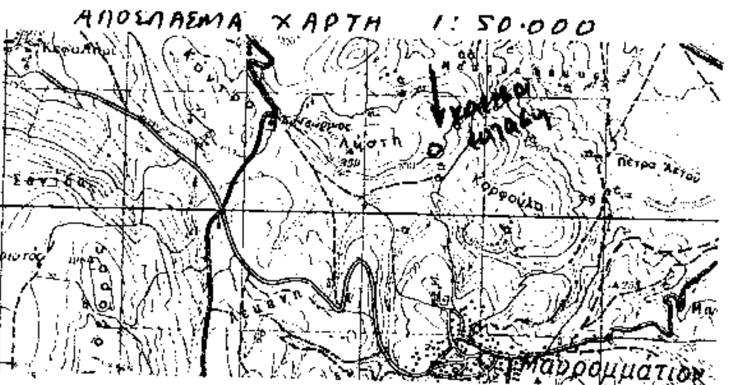

ΘΕΩΡΗΘΗΚΕ
Σύμφωνα με την αριθμ. 997/95 απόφασή μας.
Λιβαδειά 7-11-95
Ο
Περιφερειακός Διευθυντής

ΣΤΑΜ. ΤΣΟΥΛΟΥΧΟΠΟΥΛΟΣ

ΑΠΟΣΠΑΣΜΑ ΧΑΡΤΟΥ

Περιοχής θέσεως Πύβη
Περιφερείας Κοινότητας Μαυρομματίου
που κάηκε στις 3/9/1995 και προτείνεται
να κηρυχθεί αναδασωτέα.

ΚΛΙΜΑΚΑ 1:20.000

(ΑΒΓΔΑ) έκτασης εμβαδού 40 στρεμ.

Θήβαι 2/11/1995
Ο Συντάξας

ΧΑΤΖΗΛΟΥΡΟΣ ΣΠΥΡΟΣ
ΔΑΣΟΠΟΝΟΣ

ΘΕΩΡΗΘΗΚΕ
Ο Δασάρχης



ΣΑΒΒΑΣ
ΔΑΣΟΛΟΓΟΣ

Αριθ. 1010 (2)

Κήρυξη αναδασωτέας έκτασης εμβ. 4 στρ. στη θέση «Ρέμα Κόρτσι» περιοχής Κοινότητας Στεφάνης Ν. Βοιωτίας.

Ο ΠΕΡΙΦΕΡΕΙΑΚΟΣ Δ/ΝΤΗΣ Ν. ΒΟΙΩΤΙΑΣ

Έχοντας υπόψη:

1. Τις διατάξεις του άρθρου 117 παρ. 3 του Συντάγματος της Χώρας.
2. Τις διατάξεις των άρθρων 38 παρ. 1 και 41 παρ. 1 του Ν. 998/79 «περί προστασίας των Δασών κ.λπ.» ως και το άρθρ. 12 παρ. 2 του Ν. 2040/92 «Ρύθμιση θεμάτων αρμοδιότητας Υπ. Γεωργίας κ.λ.π.».
3. Τις διατάξεις για Διοικητική Αποκέντρωση και μεταβίβαση αρμοδιοτήτων και Ν. 2240/94.
4. Τις διαταγές του Υπουργείου Γεωργίας: α) 160417/1180/8.7.80 και β) 182447/3049/24.9.80.
5. Την αρ. 3180/31.10.95 πρόταση του Δασαρχείου Θηβών για κήρυξη ως αναδασωτέας της αναφερομένης στο θέμα έκτασης που καλυπτόταν από δασική βλάστηση (χαλέπιο πεύκη) και καταστράφηκε από πυρκαϊά στις 31.8.1995.
6. Την ανάγκη προστασίας της έκτασης και επανεγκατάστασης της δασικής βλάστησης, αποφασίζουμε:

Κηρύσσουμε αναδασωτέα, με σκοπό τη διατήρηση του δασικού χαρακτήρα, την προστασία και αποκατάσταση της δασικής βλάστησης με φυσική αναγέννηση, τη δημόσια δασική έκταση εμβ. 4 στρ. που κάηκε στις 31 Αυγούστου 1995 και βρίσκεται στη θέση «Ρέμα Κόρτσι» περιοχής Κοινότητας Στεφάνης.

Η παραπάνω αναδασωτέα έκταση προσδιορίζεται από τα στοιχεία Α-Β-Γ-Δ-Α και σημειώνεται στο απόσπασμα χάρτη με κλίμακα 1:20.000 που αποτελεί αναπόσπαστο μέρος της απόφασης αυτής και ορίζεται όπως παρακάτω:

Ανατολικά: Με δημόσιες δασικές εκτάσεις.

Δυτικά: Με δημόσιες δασικές εκτάσεις.


Βόρεια: Με δημόσιες δασικές εκτάσεις.


Νότια: Με δημόσιες δασικές εκτάσεις.

Η απόφαση αυτή να δημοσιευθεί στην Εφημερίδα της Κυβερνήσεως.

Λεβάδεια, 7 Νοεμβρίου 1995

Ο Περιφερειακός Διευθυντής
ΣΤΑΜ. ΤΣΟΥΛΟΥΧΟΠΟΥΛΟΣ

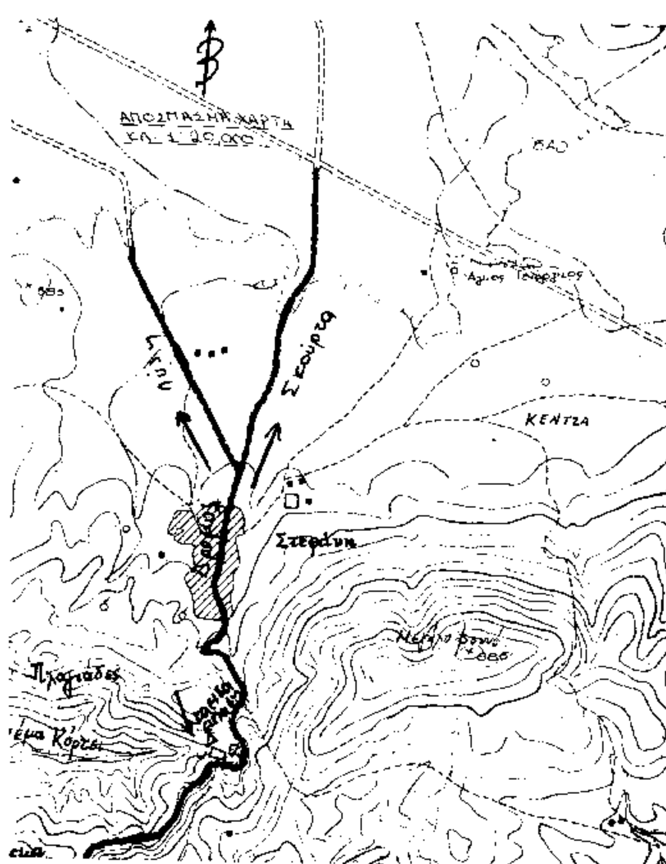

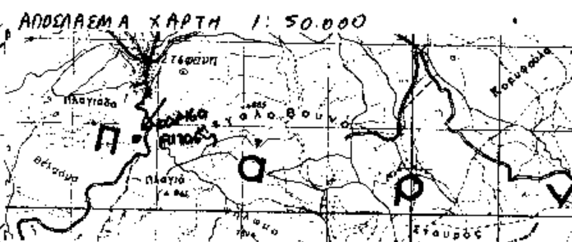



ΑΠΟΣΠΑΣΜΑ ΧΑΡΤΟΥ

Περιοχής θέσεως Ρέμα Κορτσι

Περιφερείας Κοινότητος Στεφάνης

που κάηκε 31/8/95

ΚΛΙΜΑΞ 1:20.000

(ΜΕΓΑ) 4 στρεμ.

Θήβαι 31/10 1995

Ο Συντάξας



Αριθ. 969 (3)

Κήρυξη αναδασωτέας έκτασης εμβ. 21,074 τ.μ. στη θέση «Αγ. Μάρκος» περιοχής Κοινότητας Λουτσίου Ν. Βοιωτίας.

Ο ΠΕΡΙΦΕΡΕΙΑΚΟΣ Δ/ΝΤΗΣ Ν. ΒΟΙΩΤΙΑΣ

Έχοντας υπόψη:

1. Τις διατάξεις του άρθρου 117 παρ. 3 του Συντάγματος της Χώρας.

2. Τις διατάξεις των άρθρων 38 παρ. 1 και 41 παρ. 1 του Ν. 998/79 «περί προστασίας των Δασών κ.λπ.» ως και το άρθρ. 12 παρ. 2 του Ν. 2040/92 «Ρύθμιση θεμάτων αρμοδιότητας Υπ. Γεωργίας κ.λ.π.».

3. Τις διατάξεις για Διοικητική Αποκέντρωση και μεταβίβαση αρμοδιοτήτων και Ν. 2240/94.

4. Τις διαταγές του Υπουργείου Γεωργίας: α) 160417/1180/8.7.80 και β) 182447/3049/24.9.80.

5. Την αρ. 2255/23.10.95 πρόταση του Δασαρχείου Λιβαδειάς για κήρυξη ως αναδασωτέας της αναφερομένης στο θέμα έκτασης που καλυπτόταν από δασική βλάστηση (αείφυλλα πλατύφυλ.) και καταστράφηκε από πυρκαϊά στις 15.10.95.

6. Την ανάγκη προστασίας της έκτασης και επανεγκατάστασης της δασικής βλάστησης, αποφασίζουμε:

Κηρύσσουμε αναδασωτέα, με σκοπό τη διατήρηση του δασικού χαρακτήρα, την προστασία και αποκατάσταση της δασικής βλάστησης με φυσική αναγέννηση, τη δημόσια δασική έκταση εμβ. 21,074 τ.μ. που κάηκε στις 15 Οκτωβρίου 1995 και βρίσκεται στη θέση «Αγ. Μάρκος» περιοχής Κοινότητας Λουτσίου.

Η παραπάνω αναδασωτέα έκταση προσδιορίζεται από τα στοιχεία Ε1 = Α - Β - Γ - Δ - Α και Ε2 = Ε - Ζ - Η - Θ - Ι - Κ - Λ - Μ - Ν - Ξ - Ο - Ε του συνημμένου Τοπογρ. Διαγράμ. με κλ. 1:1000 και σημειώνεται στο απόσπασμα χάρτη με κλ. 1:50.000 που αποτελούν αναπόσπαστο μέρος της απόφασης αυτής και ορίζεται όπως παρακάτω:

Τμήμα 1

Ανατολικά: Με Δ.Δ.Ε.

Δυτικά: Με Δ.Δ.Ε.

Βόρεια: Με αγροτική έκταση Κ. Μίχα.

Νότια: Με αγροτικό δρόμο και πέραν αυτού με καμμένη Δ.Δ.Ε.

Τμήμα 2

Ανατολικά: Με Δ.Δ.Ε.

Δυτικά: Με Δ.Δ.Ε. και αγροτική έκταση Ι. Μύθη.

Βόρεια: Με αγροτικό δρόμο και πέραν αυτού με καμμένη Δ.Δ.Ε.


Νότια: Με Δ.Δ.Ε.

Η απόφαση αυτή να δημοσιευθεί στην Εφημερίδα της Κυβερνήσεως.

Λεβάδεια, 3 Νοεμβρίου 1995

Ο Περιφερειακός Διευθυντής

ΣΤΑΜ. ΤΣΟΥΛΟΥΧΟΠΟΥΛΟΣ

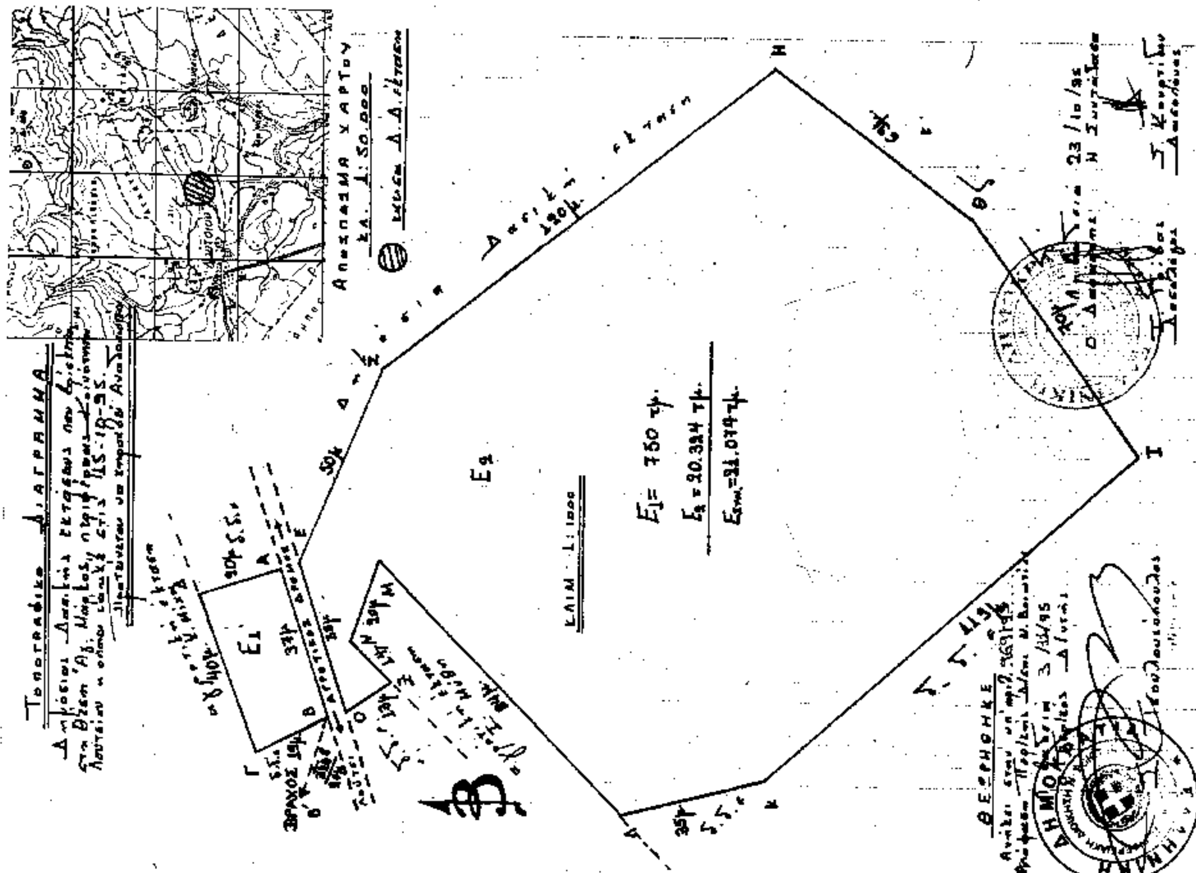

Αριθ. 3206 (4)

Ανάκληση της 3173/21.9.93 απόφασης Δ/ντή Δασών Ν. Φθιώτιδας.

Ο ΠΕΡΙΦΕΡΕΙΑΚΟΣ Δ/ΝΤΗΣ Ν. ΦΘΙΩΤΙΔΑΣ

Έχοντας υπόψη:

1. Τις διατάξεις του Ν. 2218/94 «περί ιδρύσεως Νομαρχιακής Αυτοδιοίκησης κλπ.» όπως συμπληρώθηκαν και τροποποιήθηκαν με τις διατάξεις του Ν. 2240/94.

2. Τις διατάξεις του Ν. 3200/55 «Περί Διοικητικής αποκεντρώσεως».

3. Τις διατάξεις της παρ. 3 του άρθρου 117 και παρ. 1 άρθρου 24 του Συντάγματος.

4. Τις διατάξεις του Νόμου 998/79 και συγκεκριμένα των άρθρων 38 παρ. 1, 41 παρ. 1 και 44.

5. Τις διαταγές του Υπουργείου Γεωργίας:

α) 160417/1180/8.7.80,

β) 182447/3049/24.9.80.

6. Την αριθ. 2065/28.6.93 απόφαση του Διευθυντή Δασών, που υπέγραψε με εντολή Νομάρχη και αφορά κήρυξη δημόσιας δασικής έκτασης ως αναδασωτέας, εμβαδού 3.169,65 τ.μ. που βρίσκεται στη θέση «Κασούρα - Πλατάνα - Καλιακούδι» περιφέρειας Κοινότητας Λυγαριάς Νομού Φθιώτιδας (ΦΕΚ 851/τ. Δ΄/20.7.93) επειδή εκχερσώθηκε παράνομα και με σκοπό την επαναδημιουργία της δασικής βλάστησης.

7. Την αριθ. 3173/21.9.93 απόφαση Διευθυντή Δασών, που υπέγραψε με εντολή Νομάρχη, με την οποία ανακαλεί την αριθ. 2065/28.6.93 απόφασή του, με το αιτιολογικό ότι «στη μείζονα περιοχή υπάρχουν εκτάσεις που στο απώτερο παρελθόν είχαν δασικό χαρακτήρα, ενώ σήμερα είναι καλλιέργειες, καθώς και το ότι είναι πιθανή η ρύθμιση του θέματος από το ΥΠΕΧΩΔΕ στα πλαίσια νομιμοποίησης των οικισμών.

8. Την αριθ. 83557/6719/30.10.95 διαταγή του Υπουργείου Γεωργίας, αποφασίζουμε:

1. Την ανάκληση της αριθ. 3173/21.9.93 απόφασης του Διευθυντή Δασών, που υπέγραψε με εντολή Νομάρχη, ως πλημμελή διοικητική πράξη, διότι η αιτιολογία εκδόσεώς της αντίκειται α) ευθέως στη διάταξη της παρ. 3 του άρθρου 117 και παρ. 1 του άρθρου 24 του Συντάγματος, β) στις διατάξεις του άρθρου 38, 41 Νόμου 998/79 από τις οποίες προβλέπεται υποχρεωτική η κήρυξη εκτάσεων ως αναδασωτέων λόγω μερικής ή ολικής καταστροφής δάσους ή δασικής έκτασης από πυρκαϊά ή άλλη αιτία και γ) στις διατάξεις άρθρου 44 Ν. 998/79 που καθορίζουν τους λόγους άρσης αναδασώσεως.

2. Επαναφέρουμε σε ισχύ την αριθ. 2065/28.6.93 απόφαση του Διευθυντή Δασών που υπέγραψε με εντολή Νομάρχη, και αφορά «κήρυξη αναδασωτέας έκτασης 3169,63 τ.μ. στη θέση «Κασούρα - Πλατάνα - Καλιακούδι» περιφέρειας Κοινότητας Λυγαριάς Νομού Φθιώτιδας.

Η απόφαση αυτή ισχύει από της κοινοποιήσεώς της αρμοδίως (άρθρ. 41 Ν. 998/79) και προ της δημοσιεύσεώς της στην Εφημερίδα της Κυβερνήσεως (άρθρ. 37 Ν. 3200/55).

Η απόφαση αυτή να δημοσιευθεί στην Εφημερίδα της Κυβερνήσεως.

Λαμία, 9 Νοεμβρίου 1995

Ο Περιφερειακός Δ/ντής κ.α.α.

ΔΗΜΗΤΡΑ ΡΑΠΤΗ

ΑΠΑΛΛΟΤΡΙΩΣΕΙΣ

ΑΝΑΚΟΙΝΩΣΕΙΣ

Αριθ. Δ12α/φ60/35802 (5)

Παρακατάθεση αποζημίωσης για ακίνητα που έχουν απαλλοτριωθεί με την απόφαση 1100872/6217/0010/19.9.1994 (ΦΕΚ 1041/6.10.1994/τ. Δ΄) των Υπουργών Οικονομικών και ΠΕ.ΧΩ.Δ.Ε. για την κατασκευή του έργου «Έργα προστασίας υπογείων υδροφορέων Αργολικού πεδίου από υφαλμύρωση, περιοχή Κουτσοποδίου (Ινάχου) - Ζώνες Ε10, Ε19 α) Δεξαμενή 2Δ0 στη θέση Μαγούλα κτημ. περιφ. Κουτσοποδίου και β) Δεξαμενή 2Δ1 - Αντλιοστάσιο 2Α0, στη θέση Κατσικανιά κτημ. περιφ. Άργους».

Ο ΥΠΟΥΡΓΟΣ

ΠΕΡΙΒΑΛΛΟΝΤΟΣ, ΧΩΡΟΤΑΞΙΑΣ ΚΑΙ ΔΗΜ. ΕΡΓΩΝ

Έχοντας υπόψη:

1) Τις διατάξεις των άρθρων 7 και 8 του Ν. Δ/τος 797/1971 «για αναγκαστικές απαλλοτριώσεις» (Φ.Ε.Κ. 1/1.1.1971 τ. Α΄).

2) Τις διατάξεις του Π. Δ/τος 69/8.2.1988 «για τον οργανισμό της Γενικής Γραμματείας Δημοσίων Έργων» (Φ.Ε.Κ. 28/16.2.88 τ. Α΄).

3) Τον πίνακα παρακατάθεσης των αποζημιώσεων κατά ιδιοκτησία με ημερομηνία 29.5.1995 όπως έχει συνταχθεί σε εκτέλεση της απόφασης 45/27.3.1995 του Μον/λούς Πρωτοδικείου Ναυπλίου.

4) Την εξουσιοδοτική απόφαση του Υπουργού ΠΕ.-ΧΩ.Δ.Ε. Δ17α/01/24.8.1989 (Φ.Ε.Κ. 666/6.9.1989 τ. Β΄), ειδοποιούμε τα πρόσωπα που έχουν ή αξιώνουν εμπράγματα δικαιώματα στα ακίνητα που έχουν απαλλοτριωθεί με την απόφαση που αναφέρεται στο θέμα ότι, η αποζημίωση των εκτάσεων και των επικειμένων τους, όπως σημειώνονται στα σχετικά κτηματολόγια, έχει κατατεθεί στο Γραφείο Παρ/κών ΔΟΥ Άργους με την έκδοση του γραμματίου παρακαταθήκης 10832/1.11.1995 συνολικού ποσού 216.424.490 δραχμών.

Η αποζημίωση έχει κατατεθεί υπέρ των φερομένων ως ιδιοκτητών κατά τις ενδείξεις των σχετικών κτηματολογίων σε συνδυασμό με τις ενδείξεις της καθοριστικής των αποζημιώσεων απόφασης και θα καταβληθεί στα πρόσωπα που θα αναγνωριστούν δικαιούχοι με απόφαση του Μονομελούς Πρωτοδικείου της περιφερείας των ακινήτων.

Η παρούσα να δημοσιευθεί στην Εφημερίδα της Κυβερνήσεως.

Αθήνα, 10 Νοεμβρίου 1995

Με εντολή Υπουργού

Η Τμηματάρχης

ΠΑΝ. ΑΘΑΝΑΣΑΚΟΠΟΥΛΟΥ

ΠΟΛΕΟΔΟΜΙΑ

ΑΠΟΦΑΣΕΙΣ

Αριθ. Οικ. 3824 (6)

Τροποποίηση του ρυμοτομικού σχεδίου Κορίνθου.

Ο ΝΟΜΑΡΧΗΣ ΚΟΡΙΝΘΙΑΣ

Έχοντας υπόψη:

1. Τις διατάξεις του Ν. Δ/γματος της 17.7.1923 «περί σχεδίων πόλεων κ.λ.π.», όπως μεταγενέστερα τροποποιήθηκαν και συμπληρώθηκαν και ειδικότερα τα άρθρα 3, 9 και 70.
2. Τις διατάξεις του Α.Ν. 314/1968 (ΦΕΚ 47/Α') όπως τροποποιήθηκαν και συμπληρώθηκαν με το υπ' αριθ. 1018/1971 Ν. Δ/γμα (ΦΕΚ 220/Α') και με την παρ. 3 του άρθρου 4 του Ν. 1577/1985 (ΦΕΚ 210/Α').
3. Τις διατάξεις του Π. Δ/γματος 183/1986 «έγκριση τροποποιήσεων σχεδίων πόλεων και καθορισμός όρων και περιορισμών δόμησης από τους Νομάρχες» (ΦΕΚ 70/Α') και ειδικότερα το άρθρο 1.
4. Την υπ' αριθ. 14/104/22.5.1995 απόφαση του Δημοτικού Συμβουλίου Κορίνθου.
5. Την υπ' αριθ. 8/1995 γνωμοδότηση του Συμβουλίου Χωροταξίας, Οικισμού και Περιβάλλοντος Ν. Κορινθίας, αποφασίζουμε:

Άρθρο 1

Εγκρίνεται η τροποποίηση του ρυμοτομικού σχεδίου Κορίνθου στα υπ' αριθ. 521 και 522 οικοδομικά τετράγωνα με την κατάργηση οδού που διέρχεται μεταξύ αυτών και ενοποιήσεως αυτών, όπως φαίνεται στο σχετικό πρωτότυπο διάγραμμα σε κλίμακα 1:500, που έχει θεωρηθεί από την Προϊσταμένη της Δ/νσης Χωροταξίας, Πολεοδομίας και Περιβάλλοντος με την υπ' αριθ. Οικ. 3824/1995 πράξη της και που συνοπτικό του αντίτυπο δημοσιεύεται με την παρούσα απόφαση.

Άρθρο 2

α) Καταργείται το προβλεπόμενο από το εγκεκριμένο ρυμοτομικό σχέδιο προκήπιο των οικοπέδων, οικοδομημένων ή μη, των κειμένων εντός των ως άνω οικοδομικών τετραγώνων και εχόντων πρόσωπον επί της καταργουμένης με το άρθρο 1 της παρούσης οδού, όπως φαίνεται στο ίδιο διάγραμμα.

β) Στο πρόσωπο των οικοπέδων, οικοδομημένων ή μη, των κειμένων εντός της ως άνω τροποποιουμένης περιοχής με το άρθρο 1 της παρούσης, επιβάλλεται προκήπιο πλάτους πέντε (5) μέτρων, όπως φαίνεται στο ίδιο διάγραμμα.

Άρθρο 3

Από τις διατάξεις αυτής της απόφασης δεν προκαλείται δαπάνη σε βάρος του προϋπολογισμού του Δήμου Κορίνθου (έγγραφο 10790/1995 του Δήμου Κορίνθου).


Άρθρο 4

Η ισχύς της παρούσης αποφάσεως αρχίζει από τη δημοσίευσή της στην Εφημερίδα της Κυβερνήσεως.

Η απόφαση αυτή να δημοσιευθεί στην Εφημερίδα της Κυβερνήσεως.

Κόρινθος, 10 Νοεμβρίου 1995

Ο Νομάρχης
ΑΓΓΕΛΟΣ ΜΑΝΩΛΑΚΗΣ

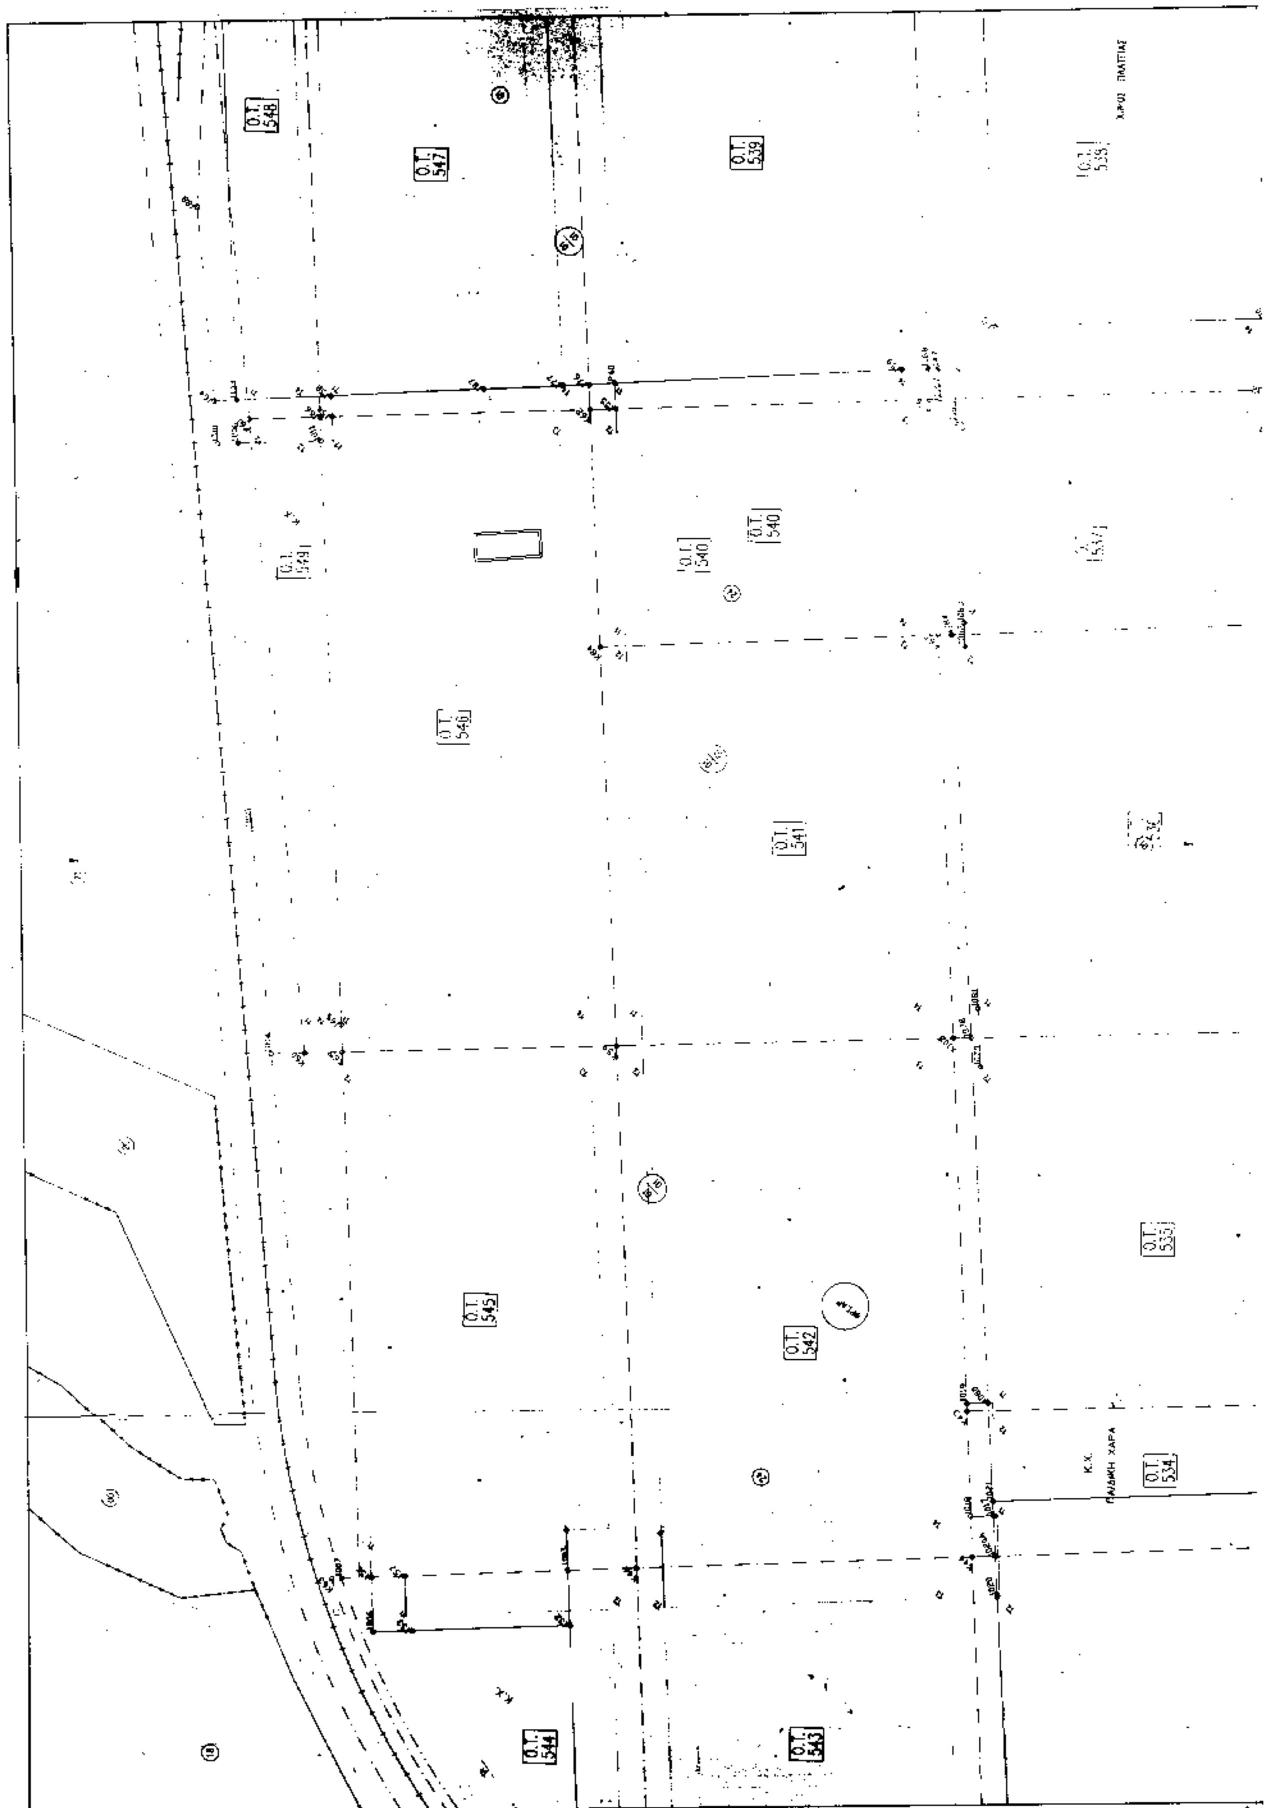
Ο.Τ. 548
Ο.Τ. 547
Ο.Τ. 539
Ο.Τ. 549
Ο.Τ. 540
Ο.Τ. 540
Ο.Τ. 546
Ο.Τ. 541
Ο.Τ. 545
Ο.Τ. 542
Ο.Τ. 535
Κ.Χ.
ΠΑΙΔΙΚΗ ΧΑΡΑ
Ο.Τ. 534
Ο.Τ. 544
Ο.Τ. 543